

Физическое лицо (зр. РФ, самозанятость)
Карань Иван Федорович

170015, Тверская обл, Калининский р-он,
д. Батино, ул. Сергея Есенина, д. 7, кв. 21
+7 900-119-69-60 i.karan-tver.work@yandex.ru
<https://homesecurity69.ru>

ИНН 691504467449

Р/сч 40817810500127785495
в АО "ТБанк", г. Москва
БИК 044525974
К/сч 30101810145250000974

Заказчик: *по требованию*

Монтажная организация: *по требованию*

Объект строительства: *по требованию*

РАБОЧАЯ ДОКУМЕНТАЦИЯ

*Автономная проводная сигнализация
с Wi-Fi передатчиком "Потоп".*

Альбом монтажных схем.

TVR-2025-KIF-АПС/Потоп (v.3)

Разработчик:

И.Ф. Карань

Дизайнер:

2025


Согласовано

Взам. инв. №


Подп. и дата

Инв. № подл.

X1 (GX12-3)

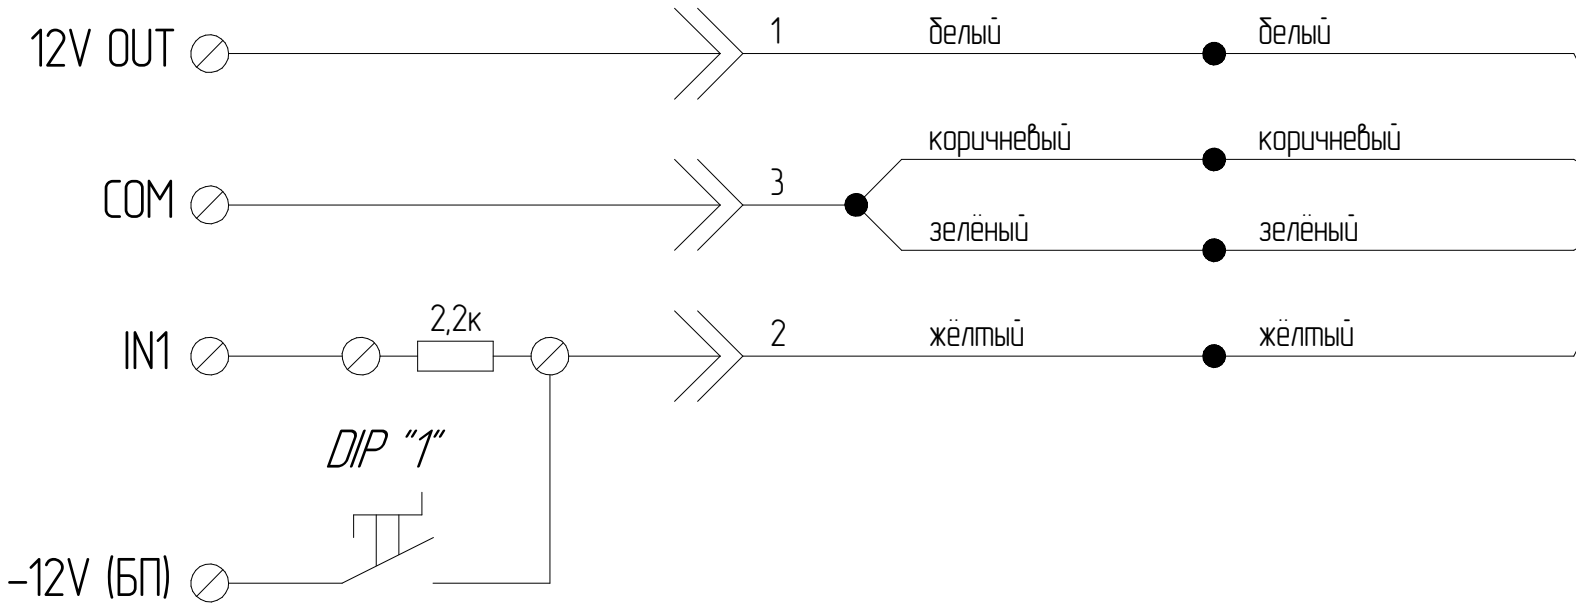

Датчик протечки (ДЗ-4, Ризлта)

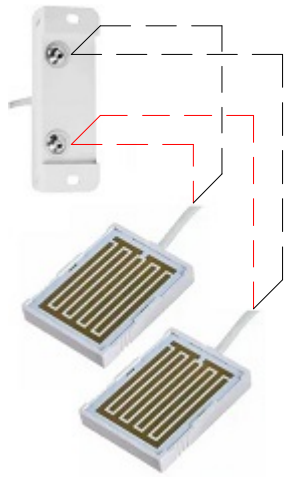

Датчики протечки (WSP, Hidrolock)

Изм.	Колуч.	Лист	№ док.	Подп.	Дата
Разработал	Карань ИФ				
Проверил					

TVR-2025-KIF-АПС/Потоп (v.3)

Автономная проводная сигнализация с Wi-Fi передатчиком

АПС "Потоп" (Wi-Fi)

Стадия	Лист	Листов
РД	3	7

Монтажная схема подключения датчика протечки воды (Зона 1)

homesecurity69.ru


Согласовано

Взам. инв. №


Подп. и дата

Инв. № подл.

X2 (GX12-3)

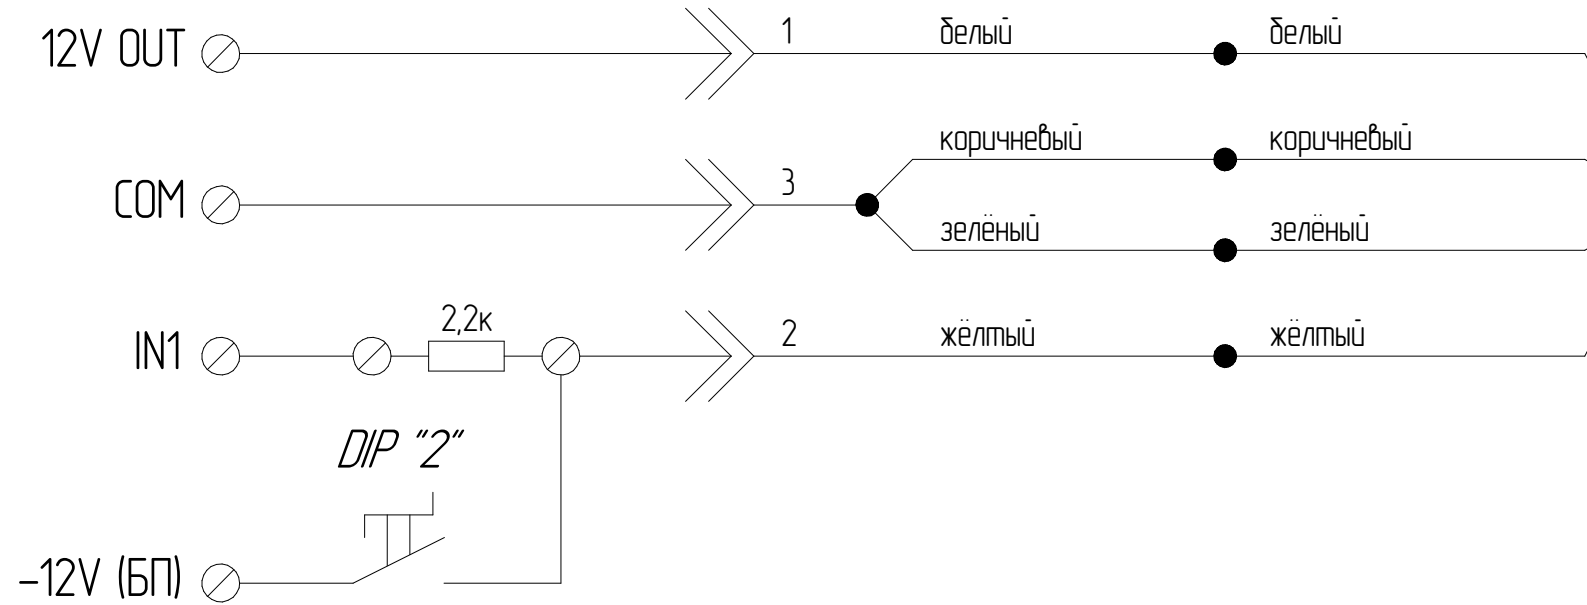

Датчик протечки (ДЗ-4, Руэлта)

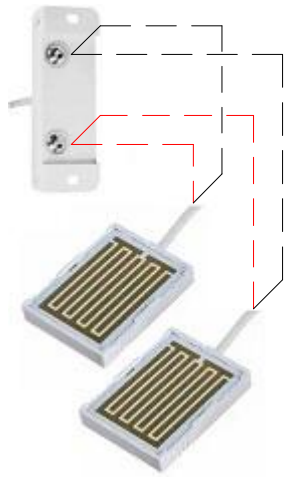

Датчики протечки (WSP, Hidrolock)

Изм.	Колуч.	Лист	№ док.	Подп.	Дата
Разработал	Карань ИФ				
Проверил					

TVR-2025-KIF-АПС/Потоп (v.3)

Автономная проводная сигнализация с Wi-Fi передатчиком

АПС "Потоп" (Wi-Fi)

Стадия	Лист	Листов
РД	4	7

Монтажная схема подключения датчика протечки воды (Зона 2)

homesecurity69.ru

Согласовано

Взам. инв. №


Подп. и дата

Инв. № подл.

X3 (GX12-3)

Датчик протечки (ДЗ-4, Руэлта)

Датчики протечки (WSP, Hidrolock)

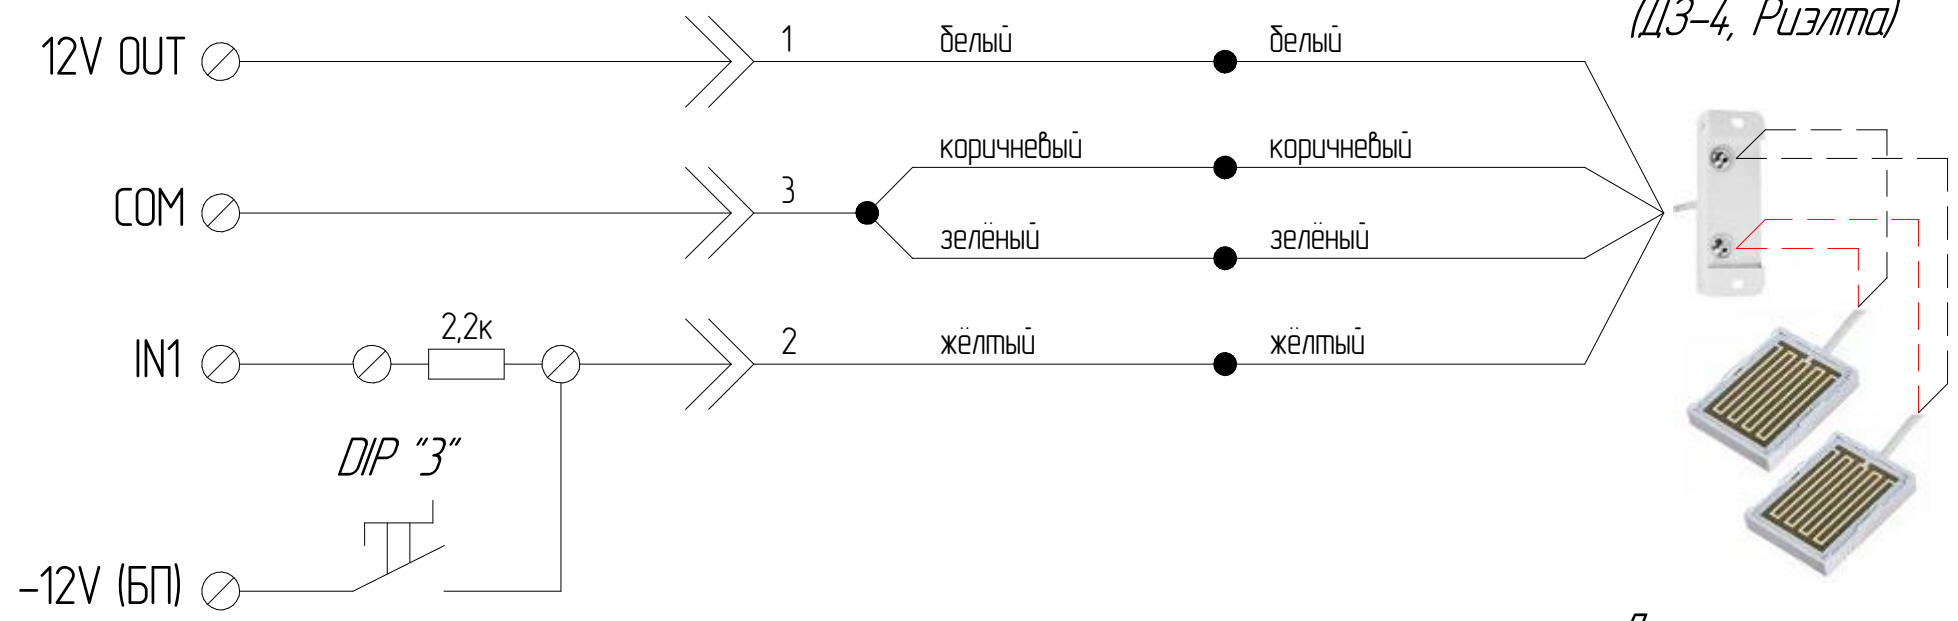

Изм.	Колуч.	Лист	№ док.	Подп.	Дата
Разработал	Карань ИФ				
Проверил					

TVR-2025-KIF-АПС/Потоп (v.3)

Автономная проводная сигнализация с Wi-Fi передатчиком


АПС "Потоп" (Wi-Fi)

Монтажная схема подключения датчика протечки воды (Зона 3)

Стадия	Лист	Листов
РД	5	7

homesecurity69.ru

Согласовано
Взам. инв. №
Подп. и дата
Инв. № подл.

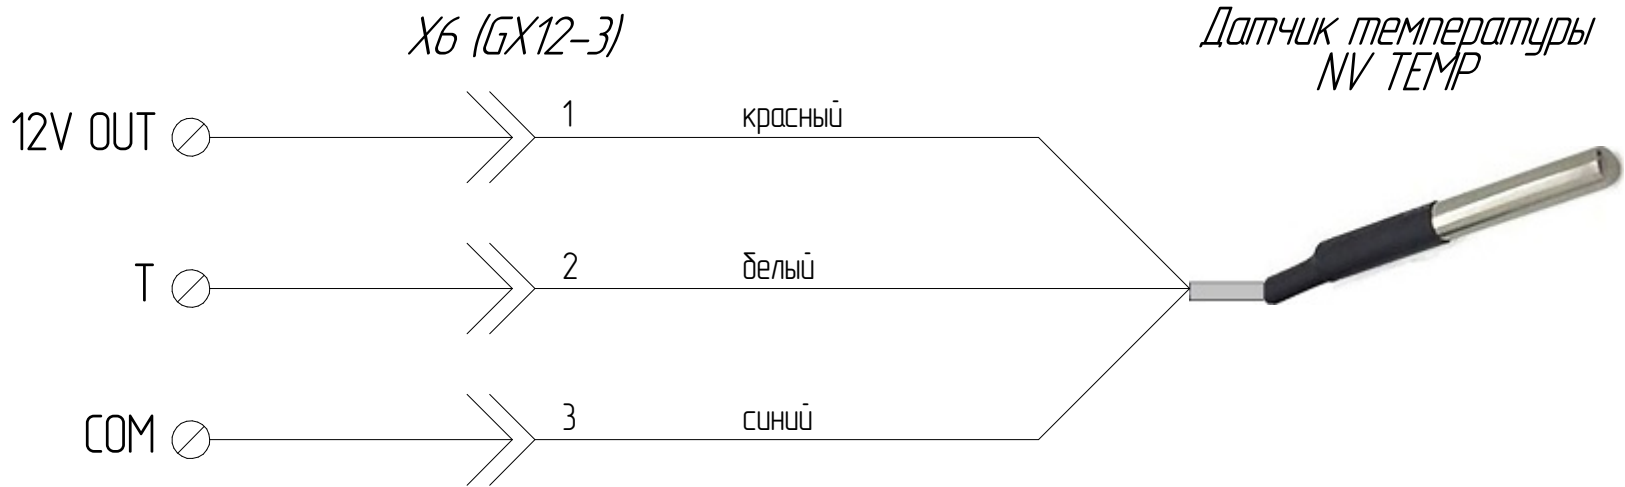



Кнопка переключения режимов

Световой индикатор режимов




Изм.	Колуч.	Лист	№ док.	Подп.	Дата
Разработал	Карань ИФ				
Проверил					

<i>TVR-2025-KIF-АПС/Потоп (v.3)</i>			
<i>Автономная проводная сигнализация с Wi-Fi передатчиком</i>			
<i>АПС "Потоп" (Wi-Fi)</i>	<i>Стадия</i>	<i>Лист</i>	<i>Листов</i>
	<i>РД</i>	<i>6</i>	<i>7</i>
<i>Монтажная схема подключения датчика температуры, кнопки переключения и световой индикации режимов</i>		<i>homesecurity69.ru</i>	

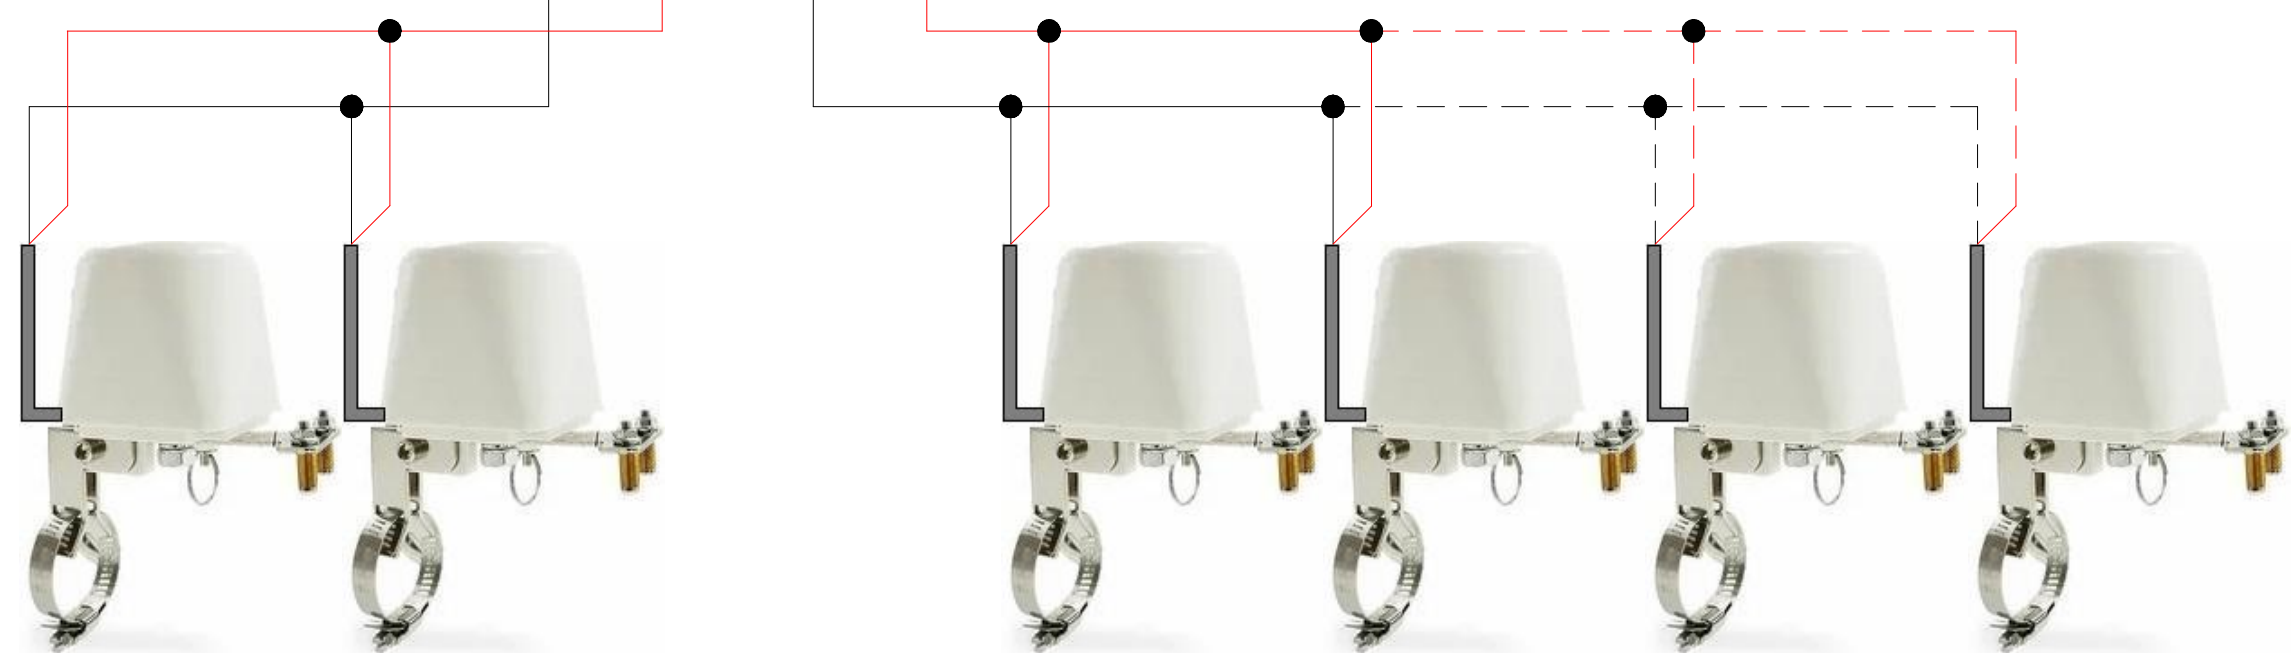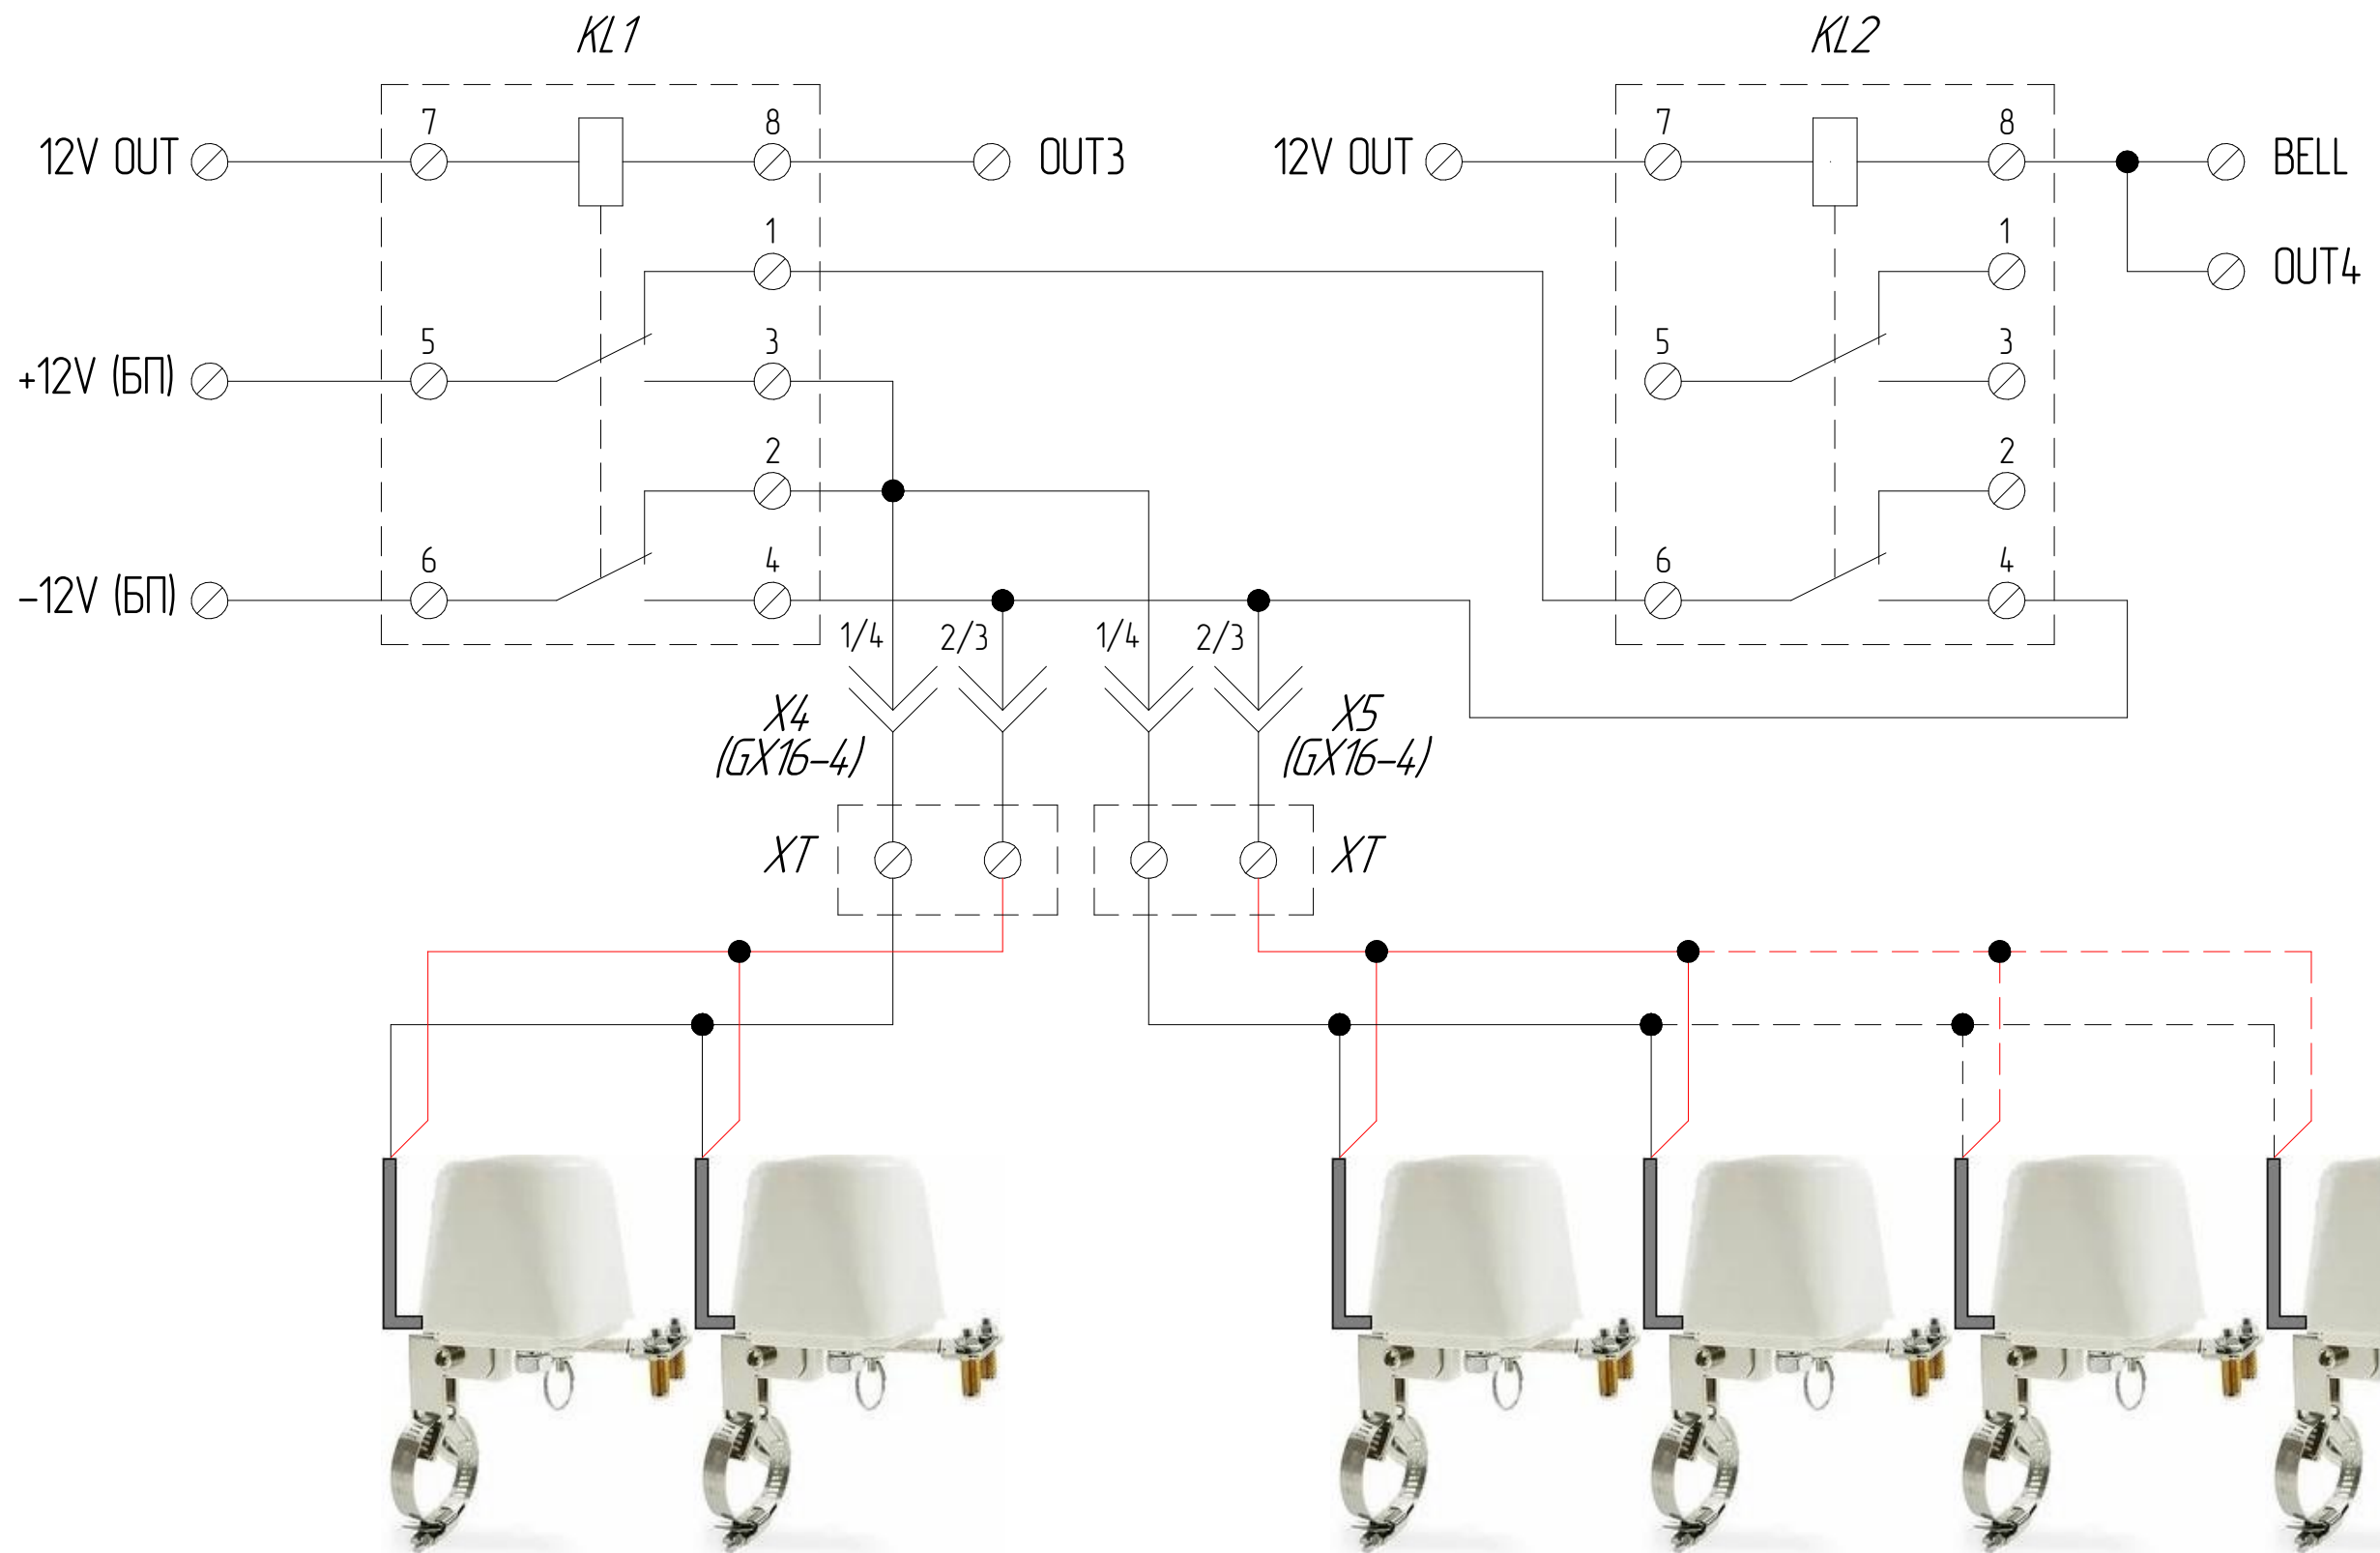

Колodka промежуточного реле (KL)

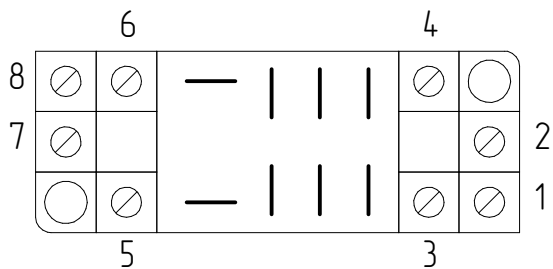

Внимание! Допустимое количество электроприводов, подключенных к БУ: на канал (X4, X5) – не более 4 штук; всего – не более 6 штук!

						TVR-2025-KIF-АПС/Потоп (v.3)			
						Автономная проводная сигнализация с Wi-Fi передатчиком			
Изм.	Колуч.	Лист	№ док.	Подп.	Дата	АПС "Потоп" (Wi-Fi)	Стандия	Лист	Листов
Разработал	Карань ИФ						РД	7	7
Проверил									
						Монтажная схема подключения электроприводов на ШК		homesecurity69.ru	
						Формат А3			

Согласовано

Взам. инв. №

Подп. и дата

Инв. № подл.