

Физическое лицо (зр. РФ, самозанятость)  
**Карань Иван Федорович**

170015, Тверская обл, Калининский р-он,  
д. Батино, ул. Сергея Есенина, д. 7, кв. 21  
+7 900-119-69-60 i.karan-1ver.work@yandex.ru  
<https://homesecurity69.ru>

ИНН 691504467449

Р/сч 40817810500127785495  
в АО "ТБанк", г. Москва  
БИК 044525974  
К/сч 30101810145250000974

Заказчик: *по требованию*

Монтажная организация: *по требованию*

Объект строительства: *по требованию*

## РАБОЧАЯ ДОКУМЕНТАЦИЯ

*Автономная проводная сигнализация  
с GSM-передатчиком "Пожар", версия №2  
(для установки конечным пользователем)*

*Альбом принципиальных и монтажных схем.*




### TVR-2025-KIF-АПС/Пожар (v.2)

*Разработчик:*

*И.Ф. Карань*

*Дизайнер:*



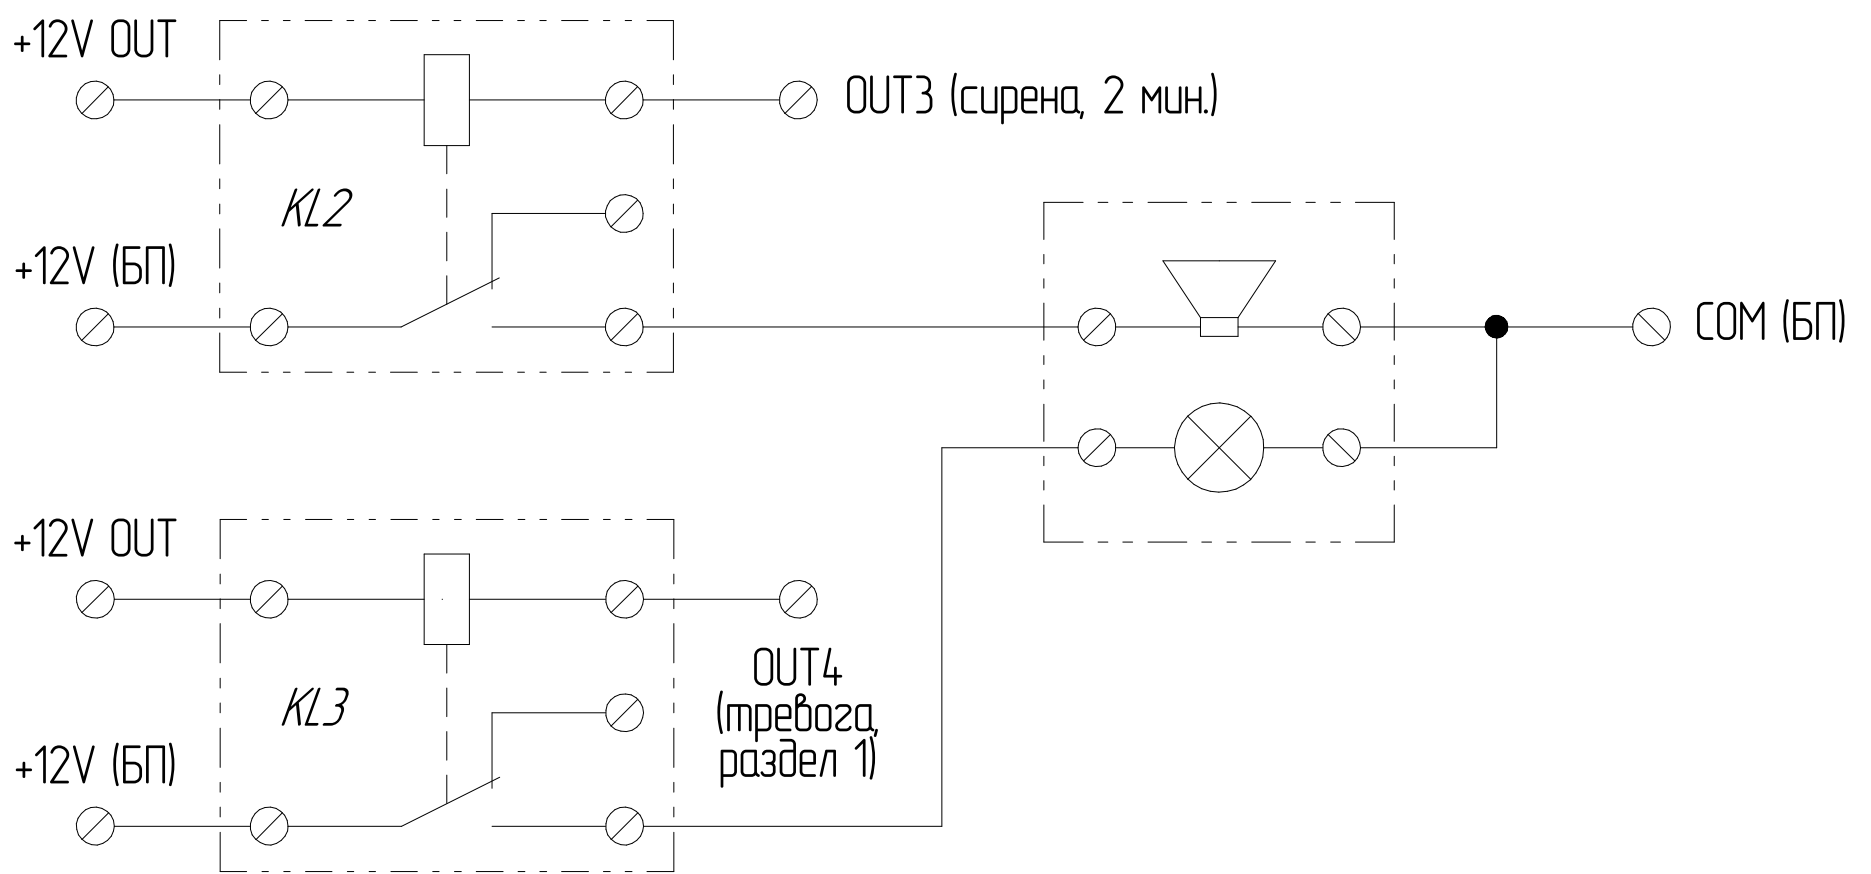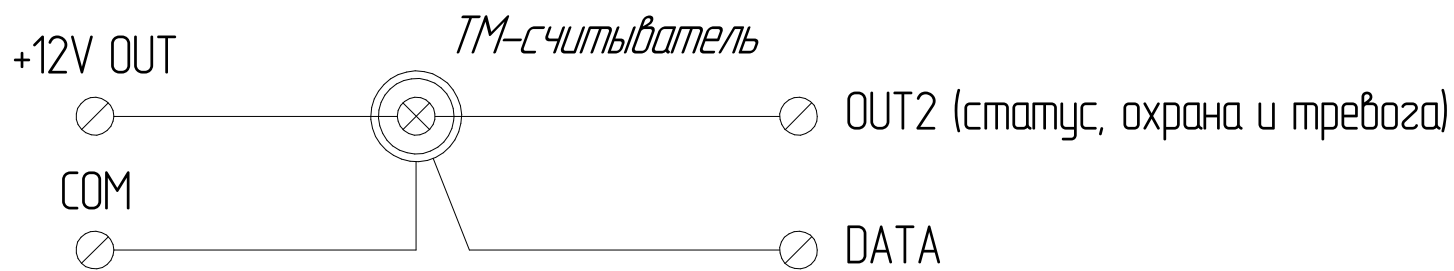
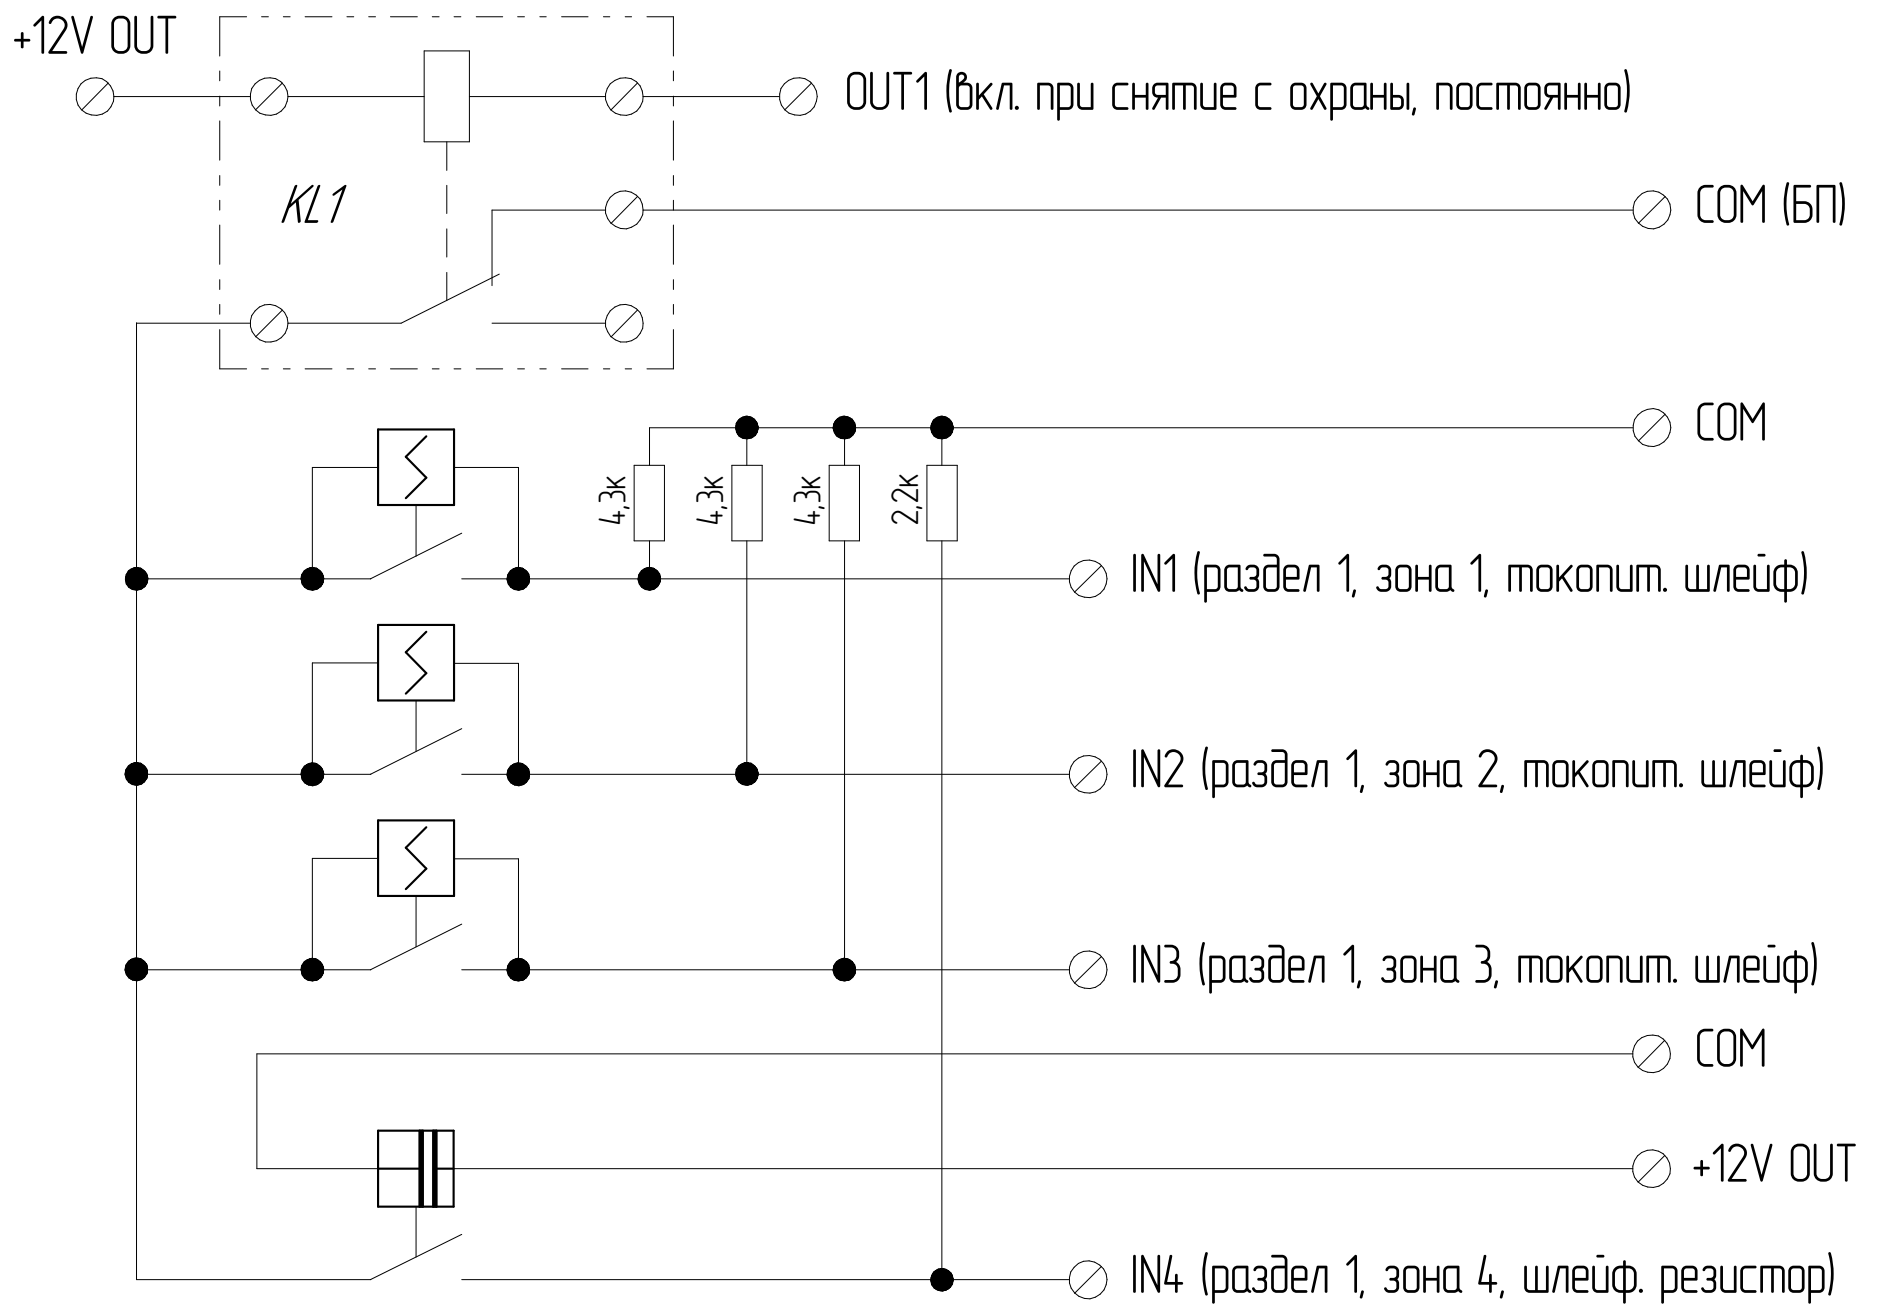


Согласовано	
Взам. инв. №	
Подп. и дата	
Инв. № подл.	

						<i>TVR-2025-KIF-АПС/Пожар (v.2)</i>			
						<i>Автономная проводная сигнализация с GSM-передатчиком (версия №2)</i>			
Изм.	Колуч.	Лист	№ док.	Подп.	Дата	<i>АПС "Пожар" (GSM), v.2</i>	Стадия	Лист	Листов
Разработал	<i>Карань ИФ</i>						РД	3	8
Проверил							<i>Принципиальная схема подключения входов и выходов контрольной панели (NV 8348)</i>		
						<i>homesecurity69.ru</i>			
						<i>Формат А3</i>			



# Извещатель пожарный газовый ДГ-1-У-2 (Полисервис)

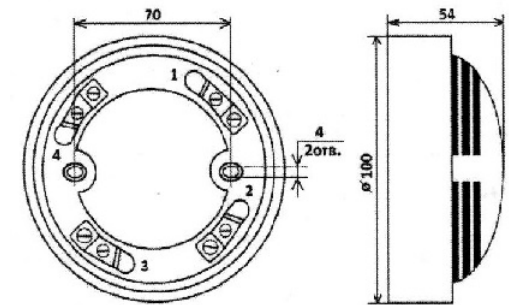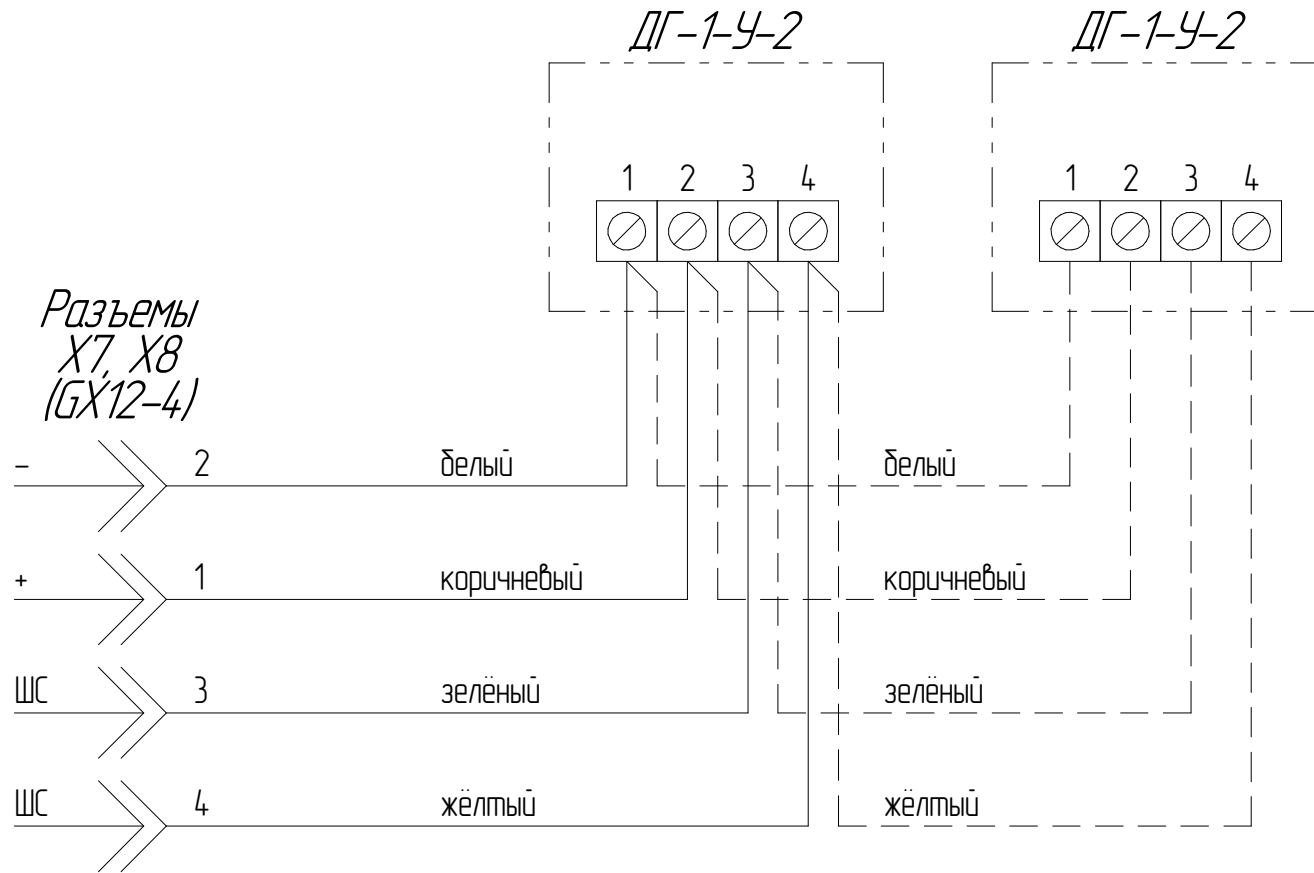

Согласовано

Взам. инв. №

Подп. и дата

Инв. № подл.

**Примечания:** Не более 2-х приборов в один шлейф!

Рекомендуется установка дополнительного прибора в отдельном спальном помещении!

Изм.	Колуч.	Лист	№ док.	Подп.	Дата
Разработал	Карань ИФ				
Проверил					

TVR-2025-KIF-АПС/Пожар (v.2)

Автономная проводная сигнализация с GSM-передатчиком (версия №2)


АПС "Пожар" (GSM), v.2

Монтажная схема подключения газовых пожарных извещателей

Стадия	Лист	Листов
РД	5	8

homesecurity69.ru

# Оповещатель комбинированный Марс 12-КП (SLT)

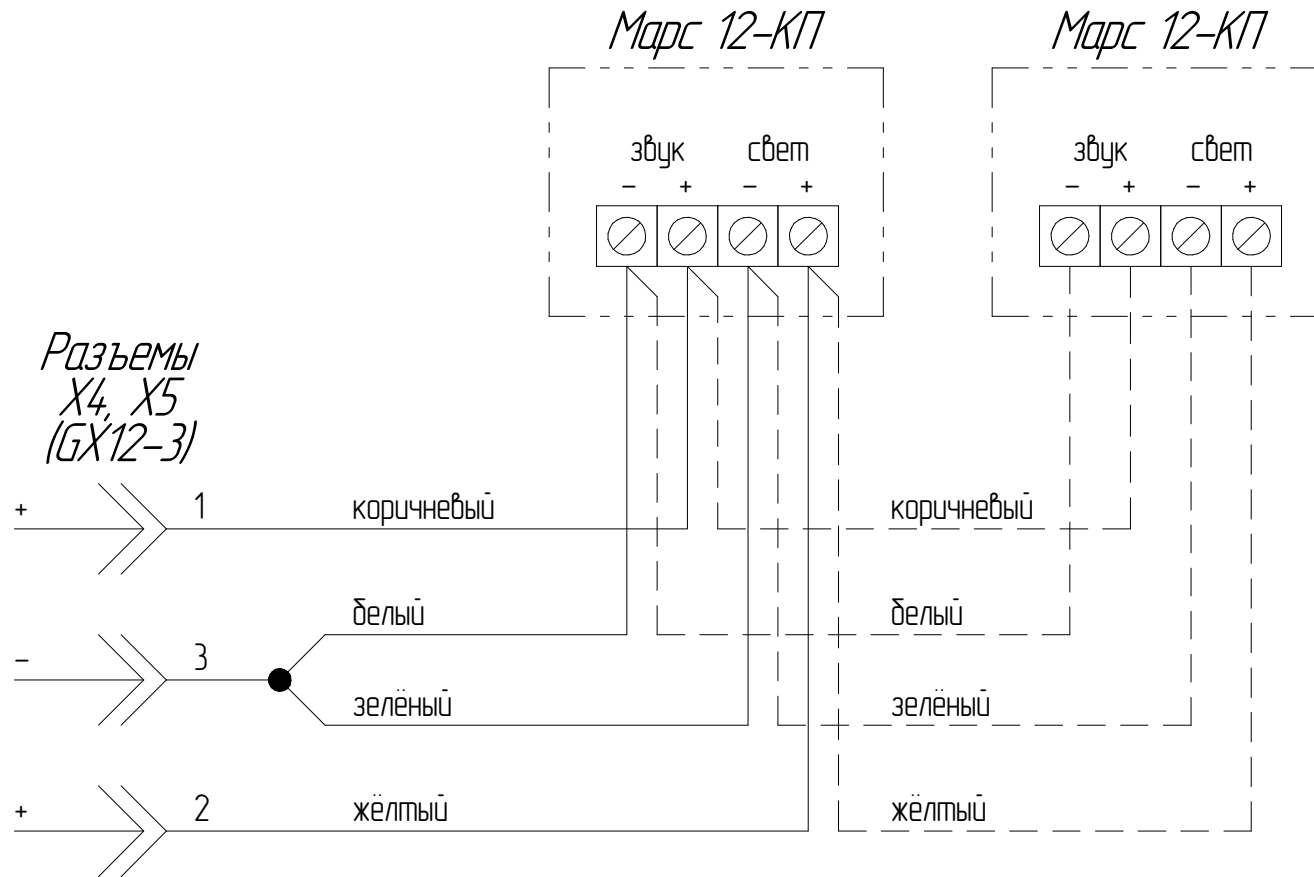

Согласовано

Взам. инв. №

Подп. и дата

Инв. № подл.

**Примечания:** Не более 2-х приборов в один шлейф!

Не рекомендуется установка менее 2-х прибора на объекте защиты!

Изм.	Колуч.	Лист	№ док.	Подп.	Дата
Разработал	Карань ИФ				
Проверил					

TVR-2025-KIF-АПС/Пожар (v.2)

Автономная проводная сигнализация с GSM-передатчиком (версия №2)


АПС "Пожар" (GSM), v.2

Монтажная схема подключения комбинированных оповещателей

Стадия	Лист	Листов
РД	6	8

homesecurity69.ru


Согласовано	
Взам. инв. №	
Подп. и дата	
Инв. № подл.	

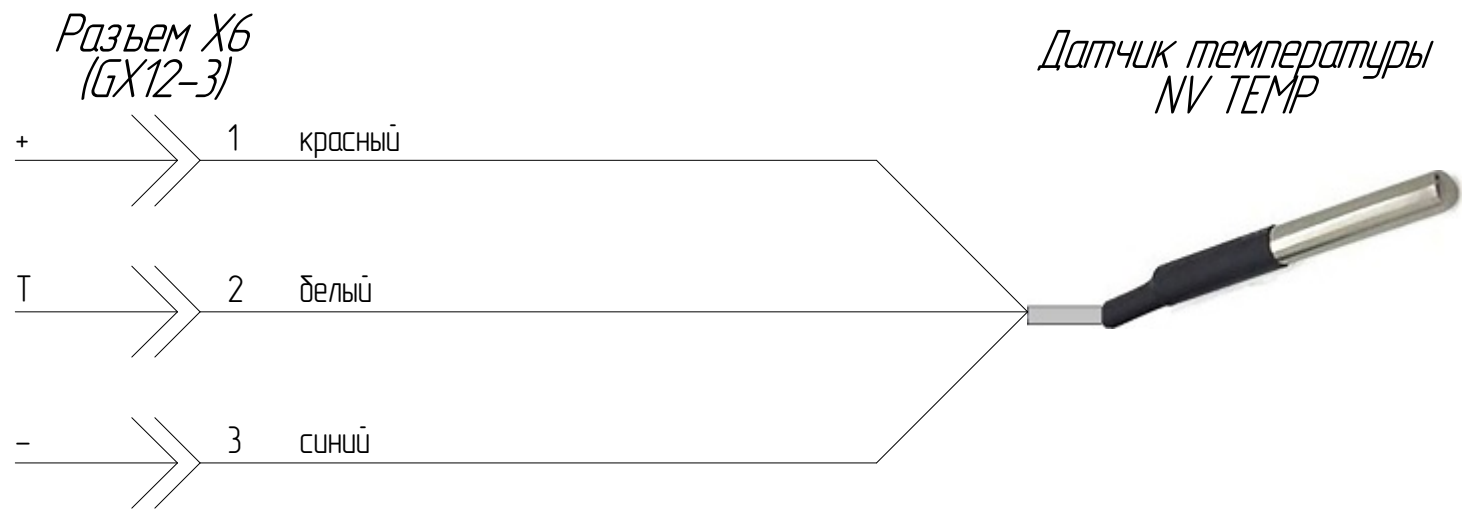

*Примечание: Датчик поставляется с кабелем длиной 1,5 метра. Укоротить кабель датчика нельзя! Увеличение длины кабеля допустимо.*

						<i>TVR-2025-KIF-АПС/Пожар (v.2)</i>			
						<i>Автономная проводная сигнализация с GSM-передатчиком (версия №2)</i>			
<i>Изм.</i>	<i>Колуч.</i>	<i>Лист</i>	<i>№ док.</i>	<i>Подп.</i>	<i>Дата</i>				
<i>Разработал</i>	<i>Карань ИФ</i>					<i>АПС "Пожар" (GSM), v.2</i>	<i>Стадия</i>	<i>Лист</i>	<i>Листов</i>
<i>Проверил</i>							<i>РД</i>	<i>7</i>	<i>8</i>
						<i>Монтажная схема подключения датчика температуры</i>	<i>homesecurity69.ru</i>		

Инв. № подл.	Проверил	Разработал	Карань ИФ	Изм.	Колуч.	Лист	№ док.	Подп.	Дата	Подп. и дата	Взам. инв. №	Согласовано

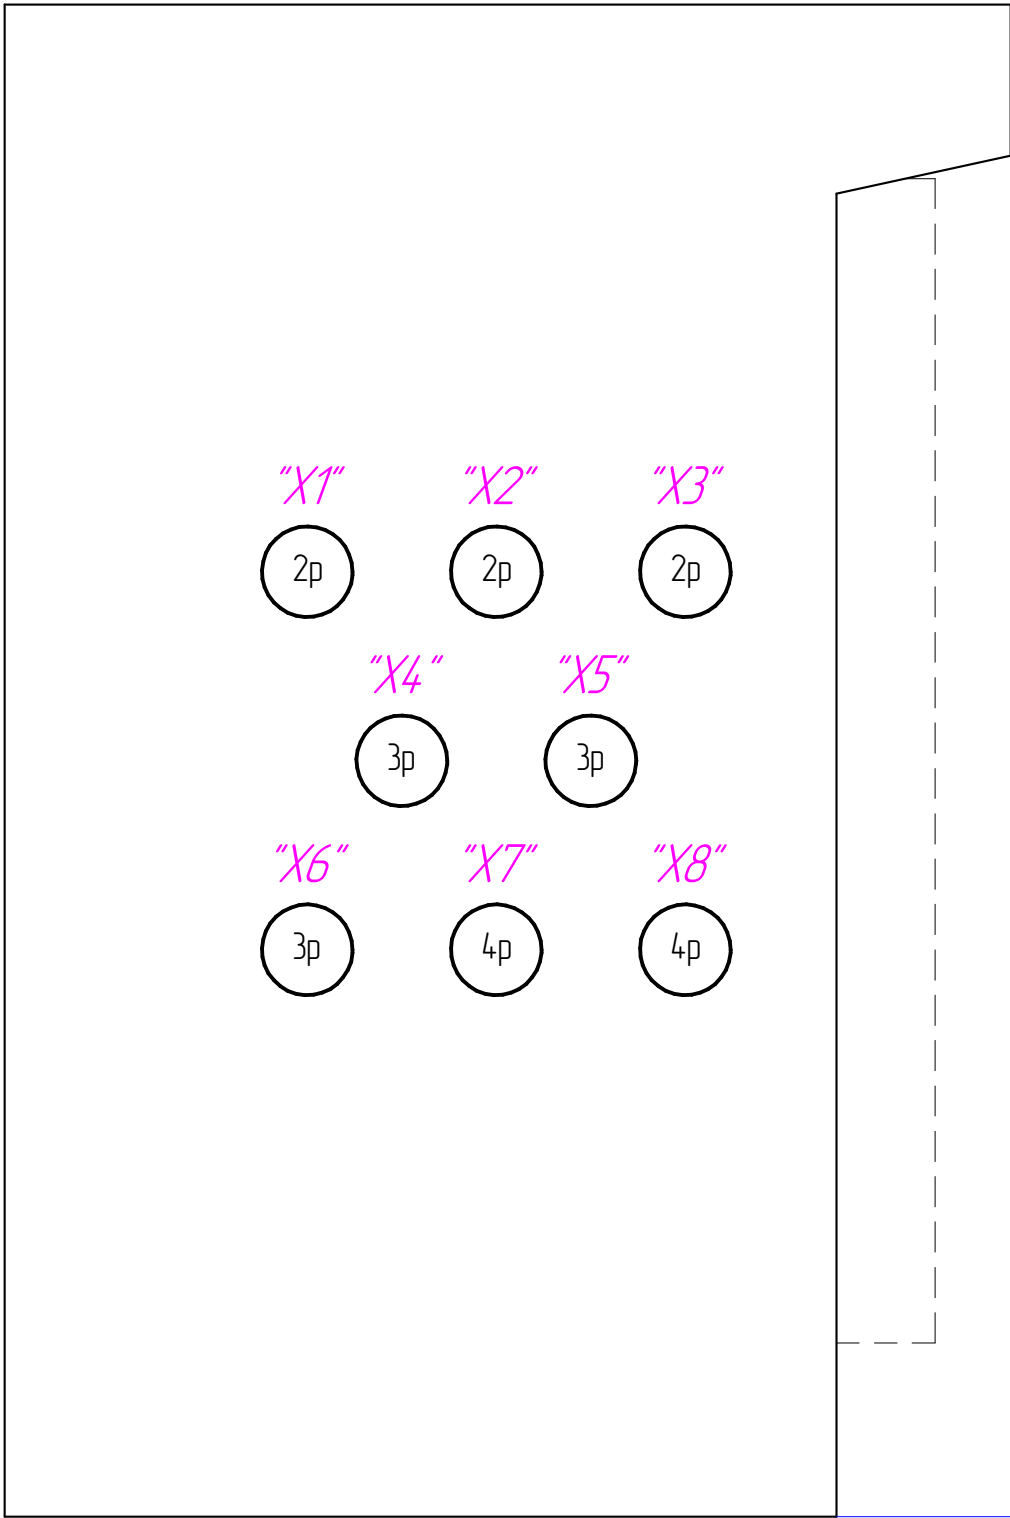

<i>TVR-2025-KIF-АПС/Пожар (v.2)</i>											
<i>Автономная проводная сигнализация с GSM-передатчиком (версия №2)</i>											
<i>АПС "Пожар" (GSM), v.2</i>											
<i>Схема размещения разъемов (GX12) на корпусе блока управления</i>											
						<i>Стадия</i>		<i>Лист</i>		<i>Листов</i>	
						<i>РД</i>		<i>8</i>		<i>8</i>	
<i>homesecurity69.ru</i>											
<i>Формат А4</i>											